



Bet.	Ant.	Plan id ante giv i ante	Dat.	G.r.	G.r.	G. ante
BRF.NIPF JÄLLET						
GARAGERENOVERING MARGRETELUNDSVÄGEN 76-86						
PLAN -2 OCH PLAN -3 NUMRERING AV PARKERINGSPLATS						0 skala 1:100
Nummer K-44.1-023						Bet. Plan

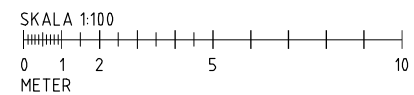

Rev.	Ant.	Rev till och med	Rev.	G r.	Proj.	G od.
BRF.NIPFJÄLLET						
GARAGERENOVERING						
MARGRETELUNDSVÄGEN 76-86						
PLAN -4 OCH PLAN -5						
NUMRERING AV PARKERINGSPLATS						
K-44.1-045						

BRF.NIPFJÄLLET
GARAGERENOVERING
MARGRETELUNDSVÄGEN 76-86
PLAN -4 OCH PLAN -5
NUMRERING AV PARKERINGSPLATS
K-44.1-045

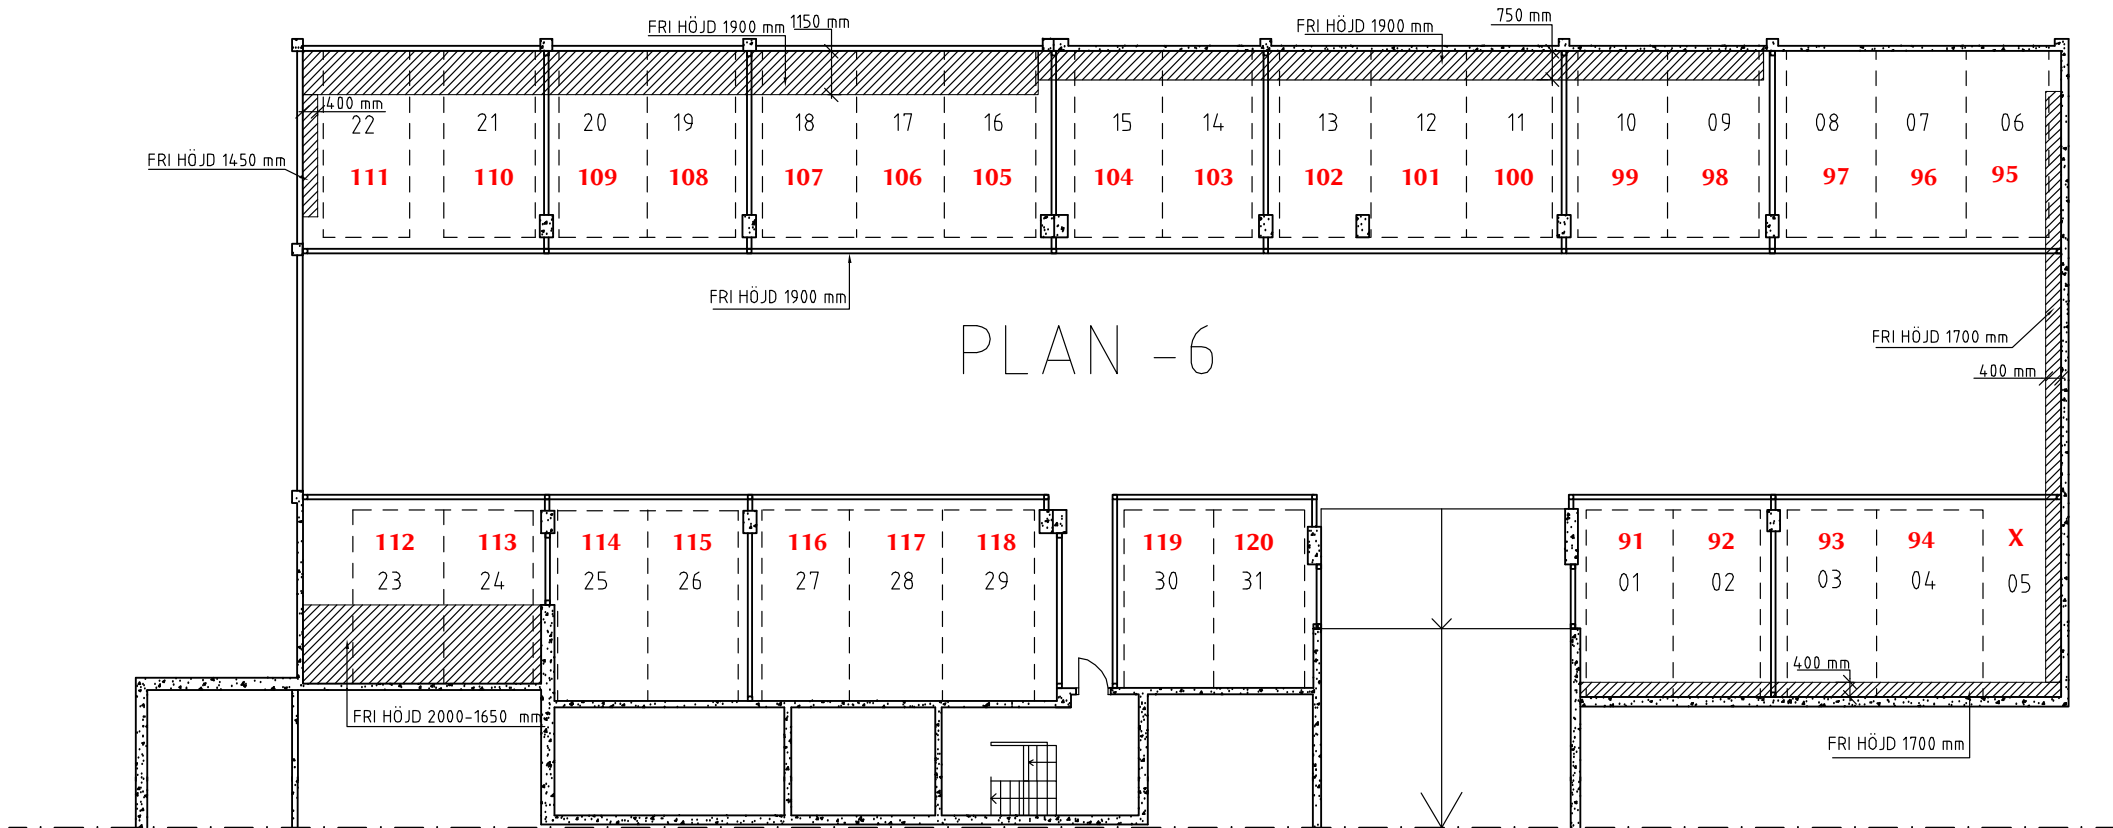

Rev.	Ant.	Rev id och ge in ansvaret	Dat.	Gr.	Proj.	Godk.
BRF NIPFJÄLLET						
GARAGERENOVERING						
MARGRETELUNDSVÄGEN 76-86						
PLAN -6						
NUMRERING AV PARKERINGSPLATS						
K-44.1-O60						