




PLAN -2

PLAN -3

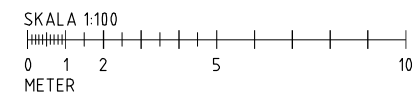

Titel	ARBETSPLAN	Rev	Gr	Proj	G. och
BRF NIPFJÄLLET					
GARAGERENOVERING MARGRETELUNDSVÄGEN 76-86					
PLAN -2 OCH PLAN -3 NUMRERING AV PARKERINGSPLATS					
Skala 1:100					
Datum 2018-02-14 17:06					
Projektnummer K-44.1-023					


XREF: \Plan\numering.dwg

LAGER: SB11



PÅ: 22121\1703462\BRF-NIPFJÄLLET_BYGGLEDN\LE2\000\ENTREPRENAD\E2_09_ARBETSPLAN\PLATSNUMRERING I GARAGE\CA0X-44-1-023.DWG BEHM EKUND JOHN

LAGER: SB11

BRF NIPFJÄLLET BYGGLEDN. LE2000 KENTREPREMAD EZ.09. ARBETSUTRÄKPLATSNUMRERING I GARAGE CAD:K-44.1-045 DWG BEHM EKUND JOHAN

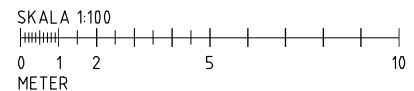

BRF NIPFJÄLLET	
GARAGERENOVERING MARGRETELUNDSVÄGEN 76-86	
PLAN -4 OCH PLAN -5 NUMRERING AV PARKERINGSPLATS	
K-44.1-045	

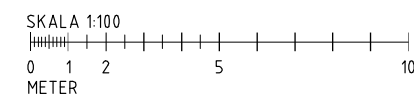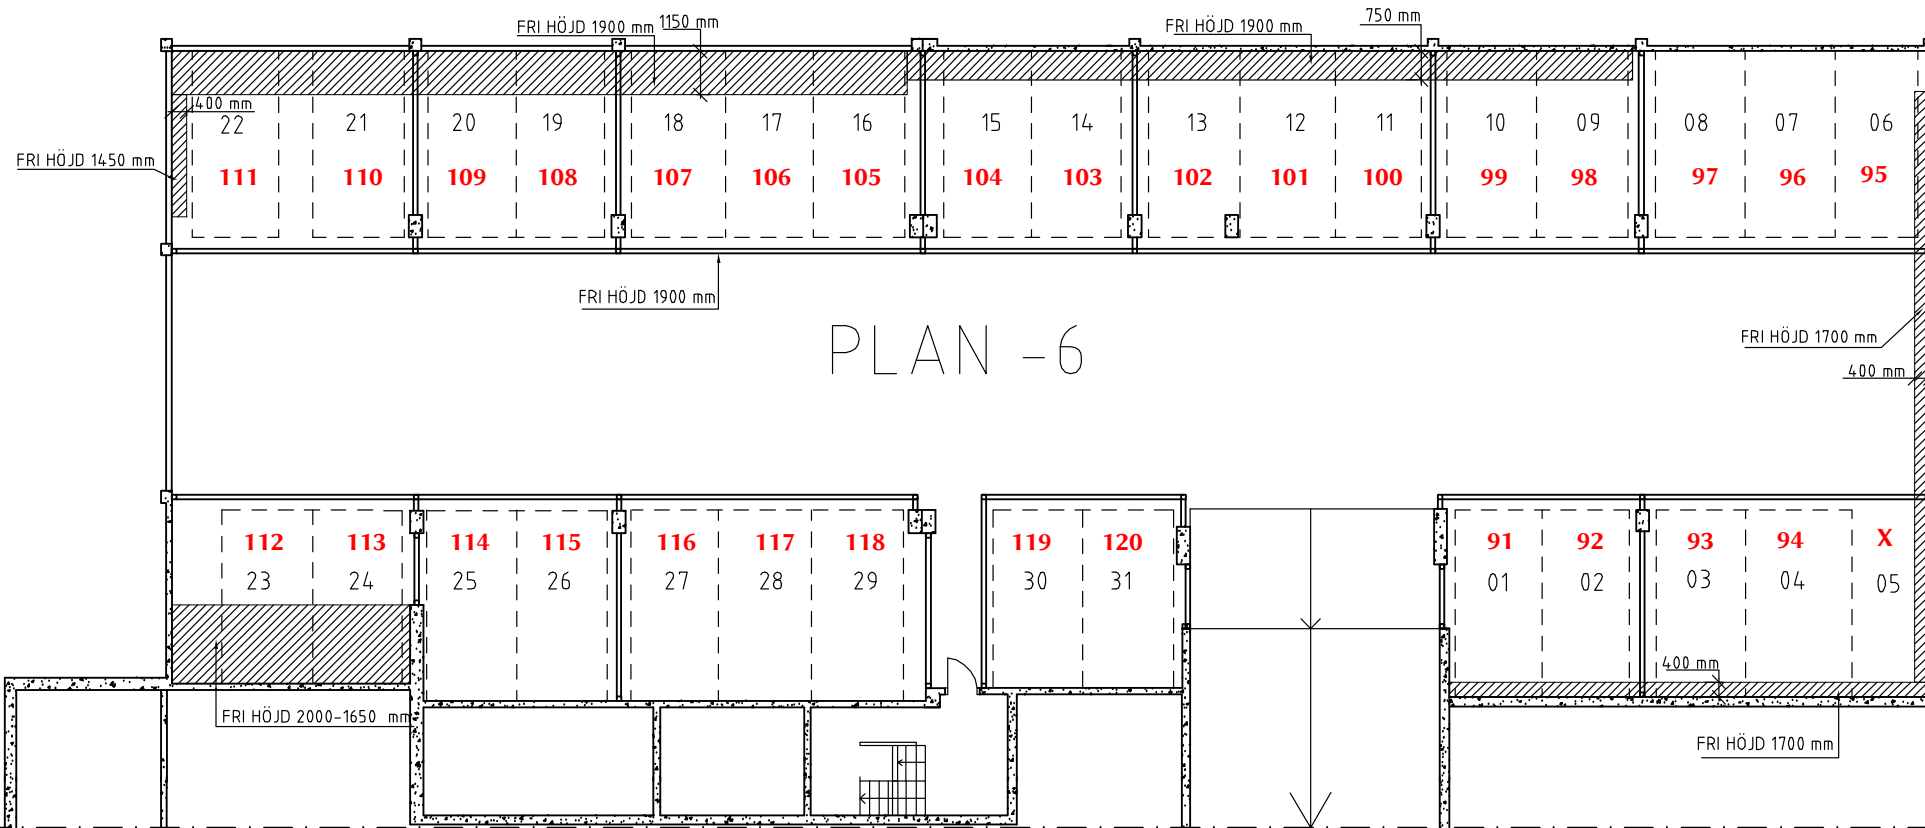

Rev.	Ant.	Ändr. av	ggr. av	ansvar	Dat.	Öv. r.	Proj. r.	Gr. r.
BRF NIPFJÄLLET								
GARAGERENOVERING MARGRETELUNDSVÄGEN 76-86								
PLAN -6 NUMRERING AV PARKERINGSPLATS								
K-44.1-060								